




7

voorgevel

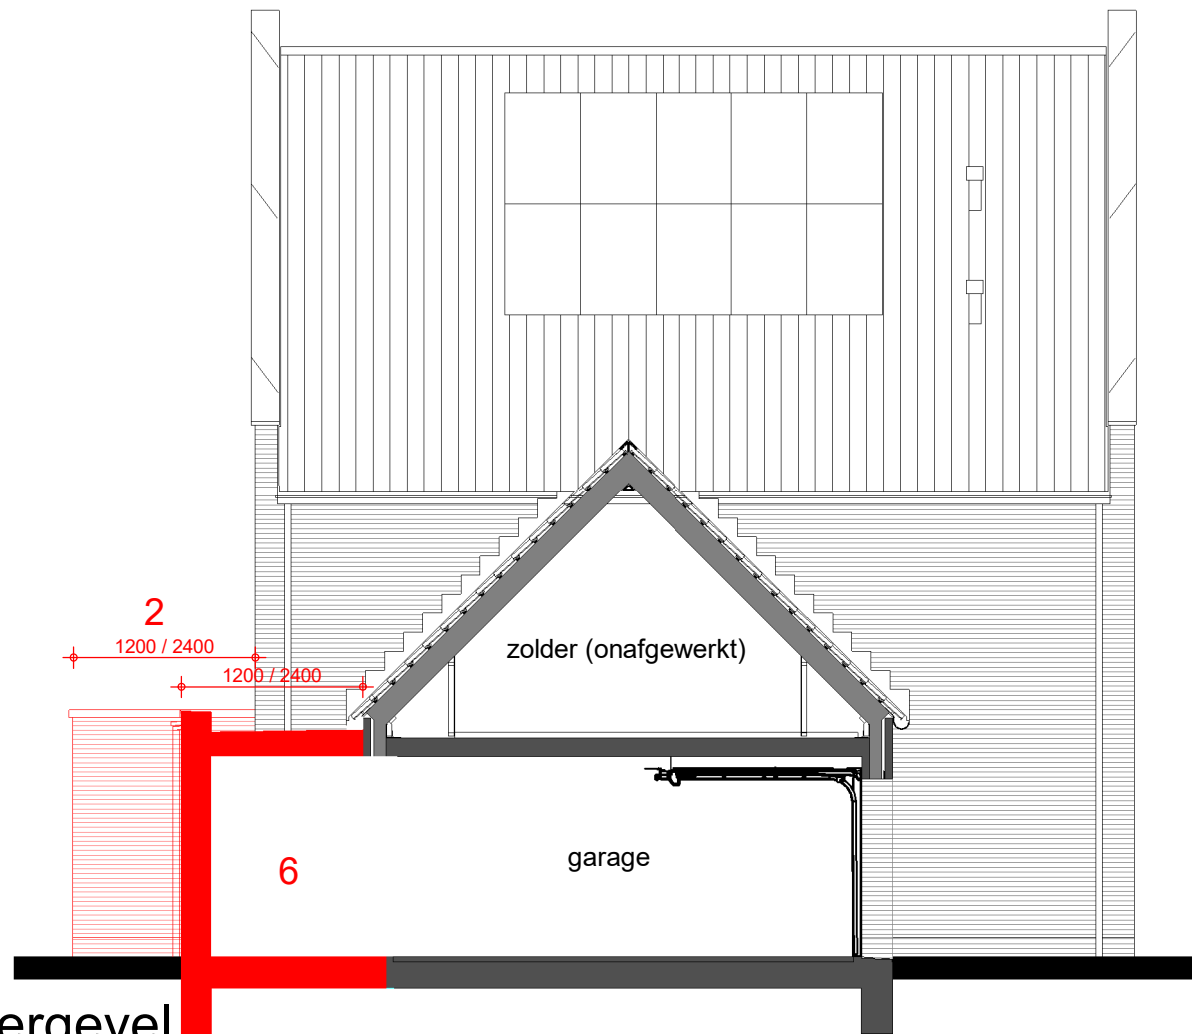

linkergevel



achtergevel 1a/2



achtergevel 1b

6


Renvooi: opties

- | | |
|--------------------------------|--|
| 1a schuifpui 2-delig | 6 uitbouw garage 1200 / 2400mm |
| b schuifpui 4-delig | 7 dubbele deur garage |
| 2 uitbouw woning 1200 / 2400mm | 8 doorgang naar garage |
| 3 dakkapel | 9 wasmachine/wasdroger in garage (incl. kruipruimte) |
| 4 zolder indeling | 10 uitstortgootsteen in garage (incl. kruipruimte) |
| 5a buitenkraan zijgevel | |
| b buitenkraan achtergevel | |

projectnummer:
C0211
datum:
28-10-2022

schaal:
1 : 100
laatste wijziging:

tekeningnummer:
VK07-1

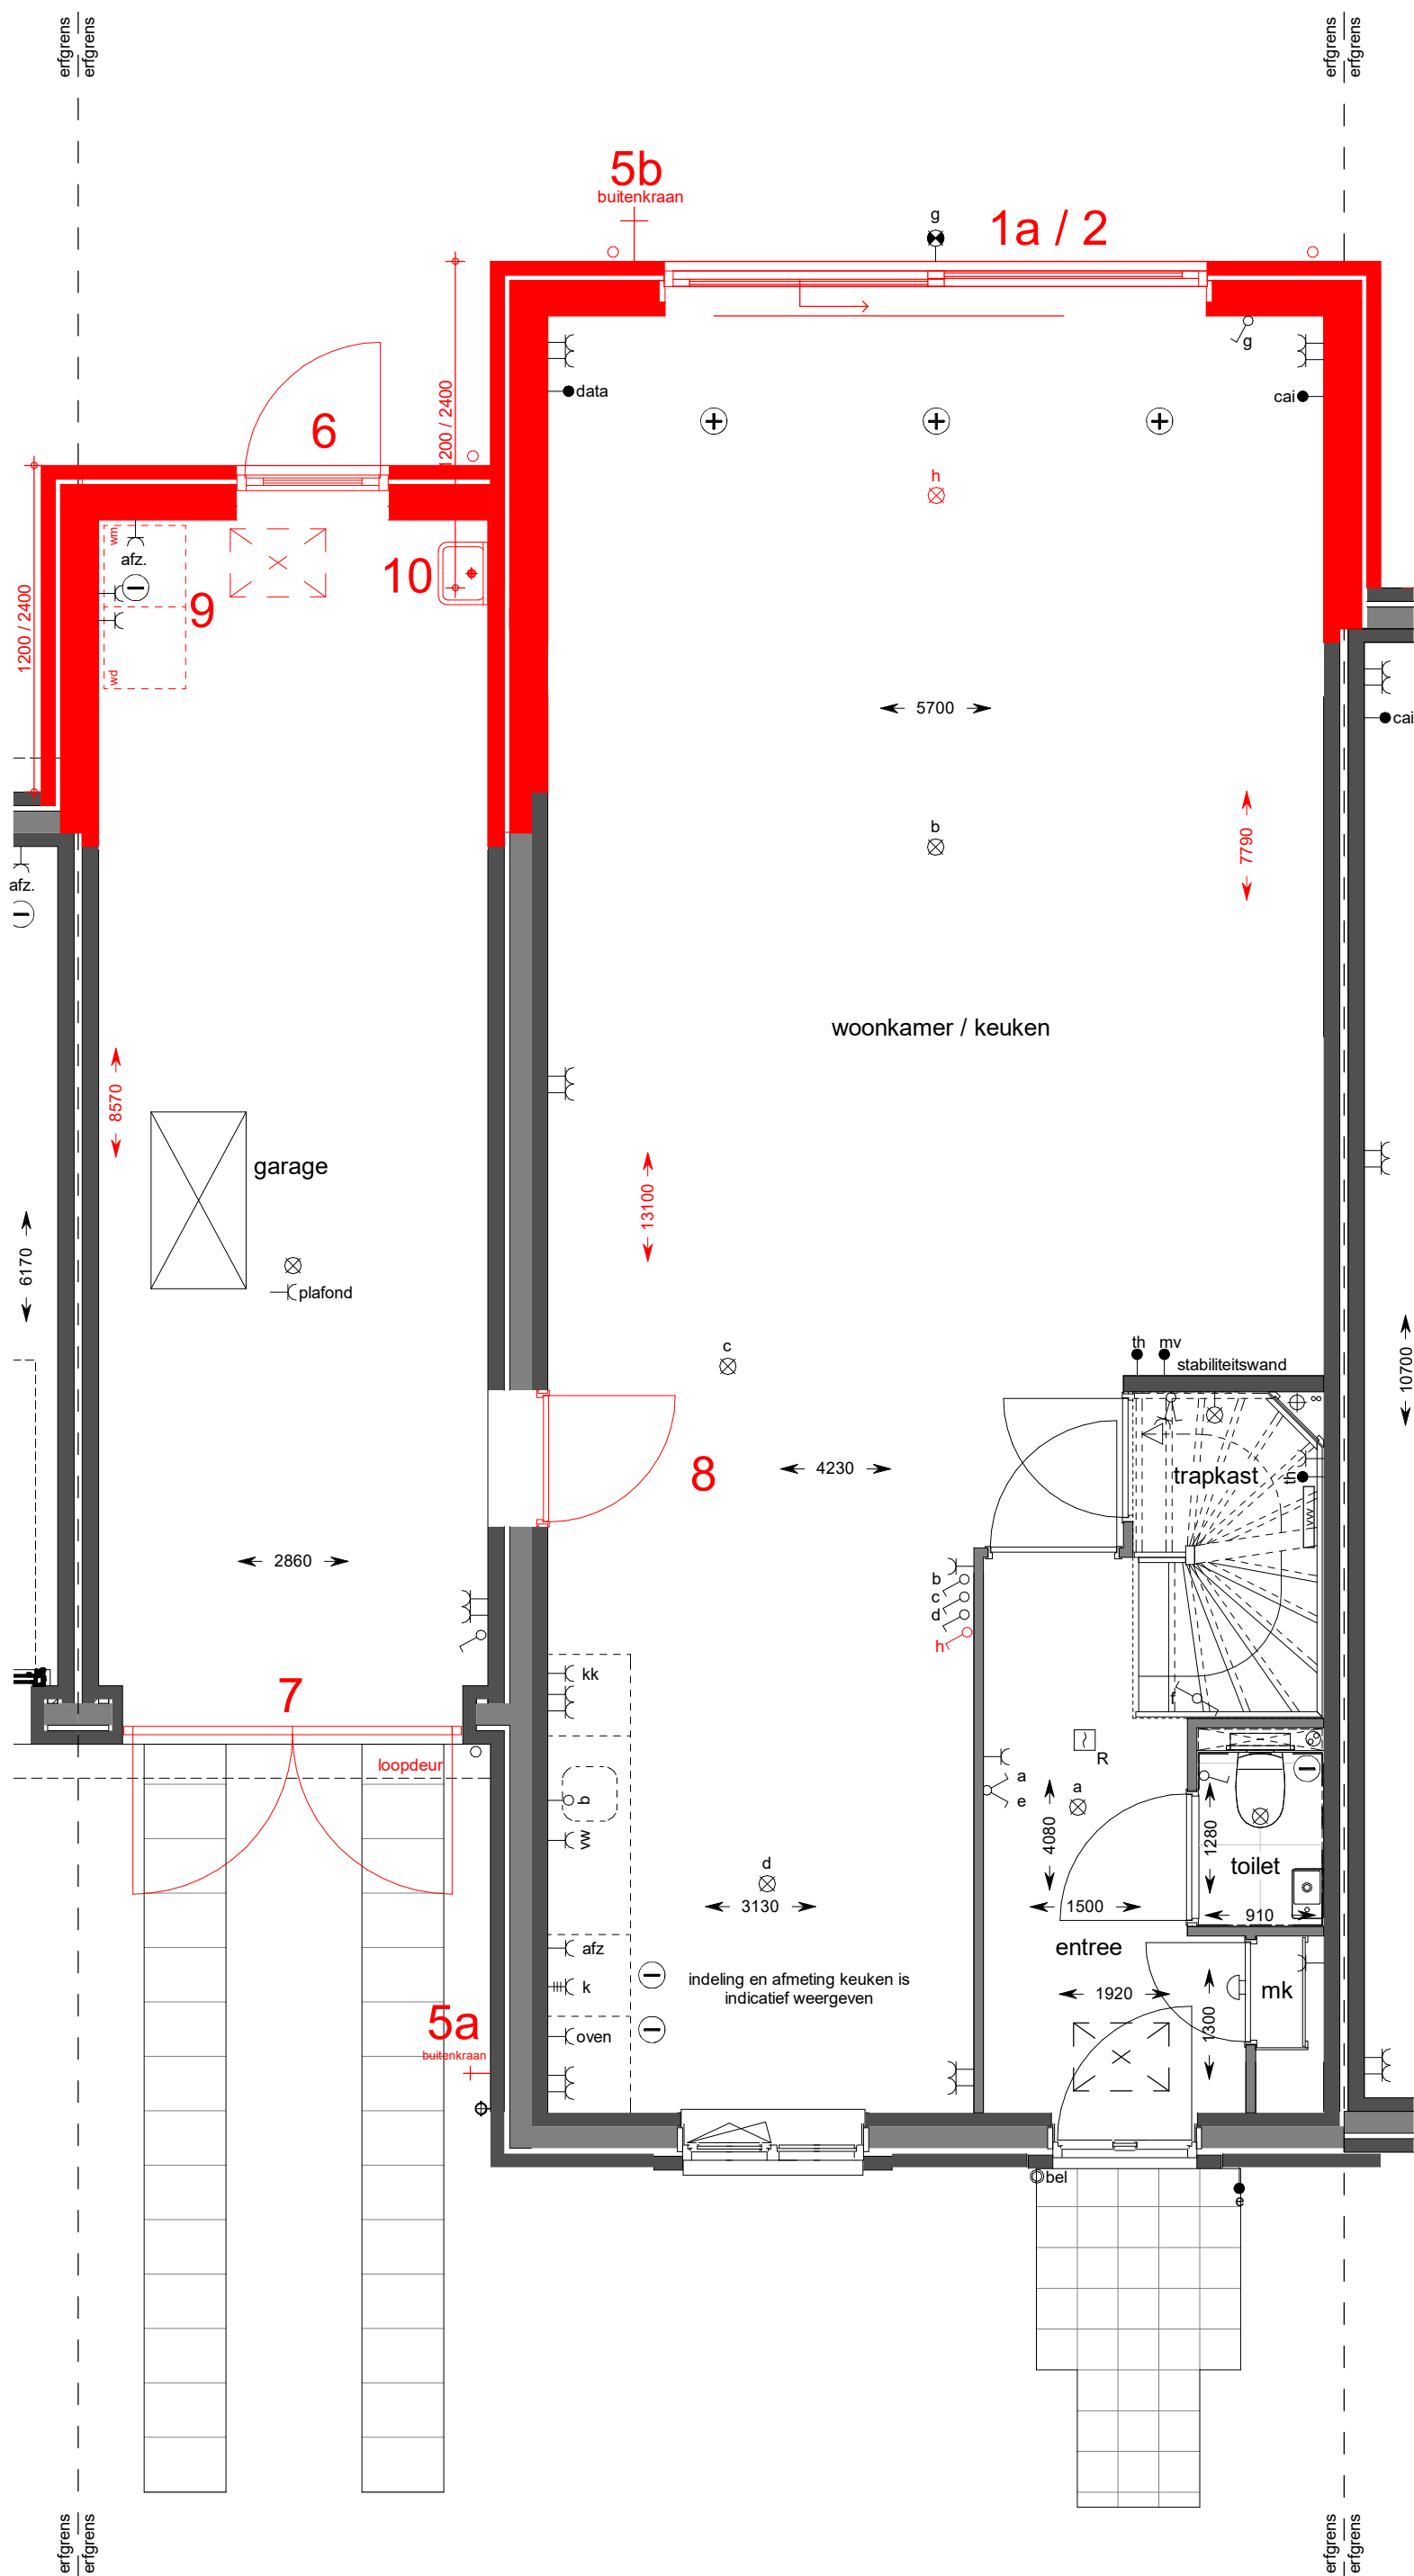

Renvooi: opties

- 1a schuifpui 2-delig
- b schuifpui 4-delig
- 2 uitbouw woning 1200 / 2400mm
- 3 dakkapel
- 4 zolder indeling
- 5a buitenkraan zijgevel
- b buitenkraan achtergevel
- 6 uitbouw garage 1200 / 2400mm
- 7 dubbele deur garage
- 8 doorgang naar garage
- 9 wasmachine/wasdroger in garage (incl. kruipluik)
- 10 uitstortgootsteen in garage (incl. kruipluik)


projectnummer:
C0211
datum:
28-10-2022

schaal:
1 : 50
laatste wijziging:

tekeningnummer:

VK07-2

begane grond

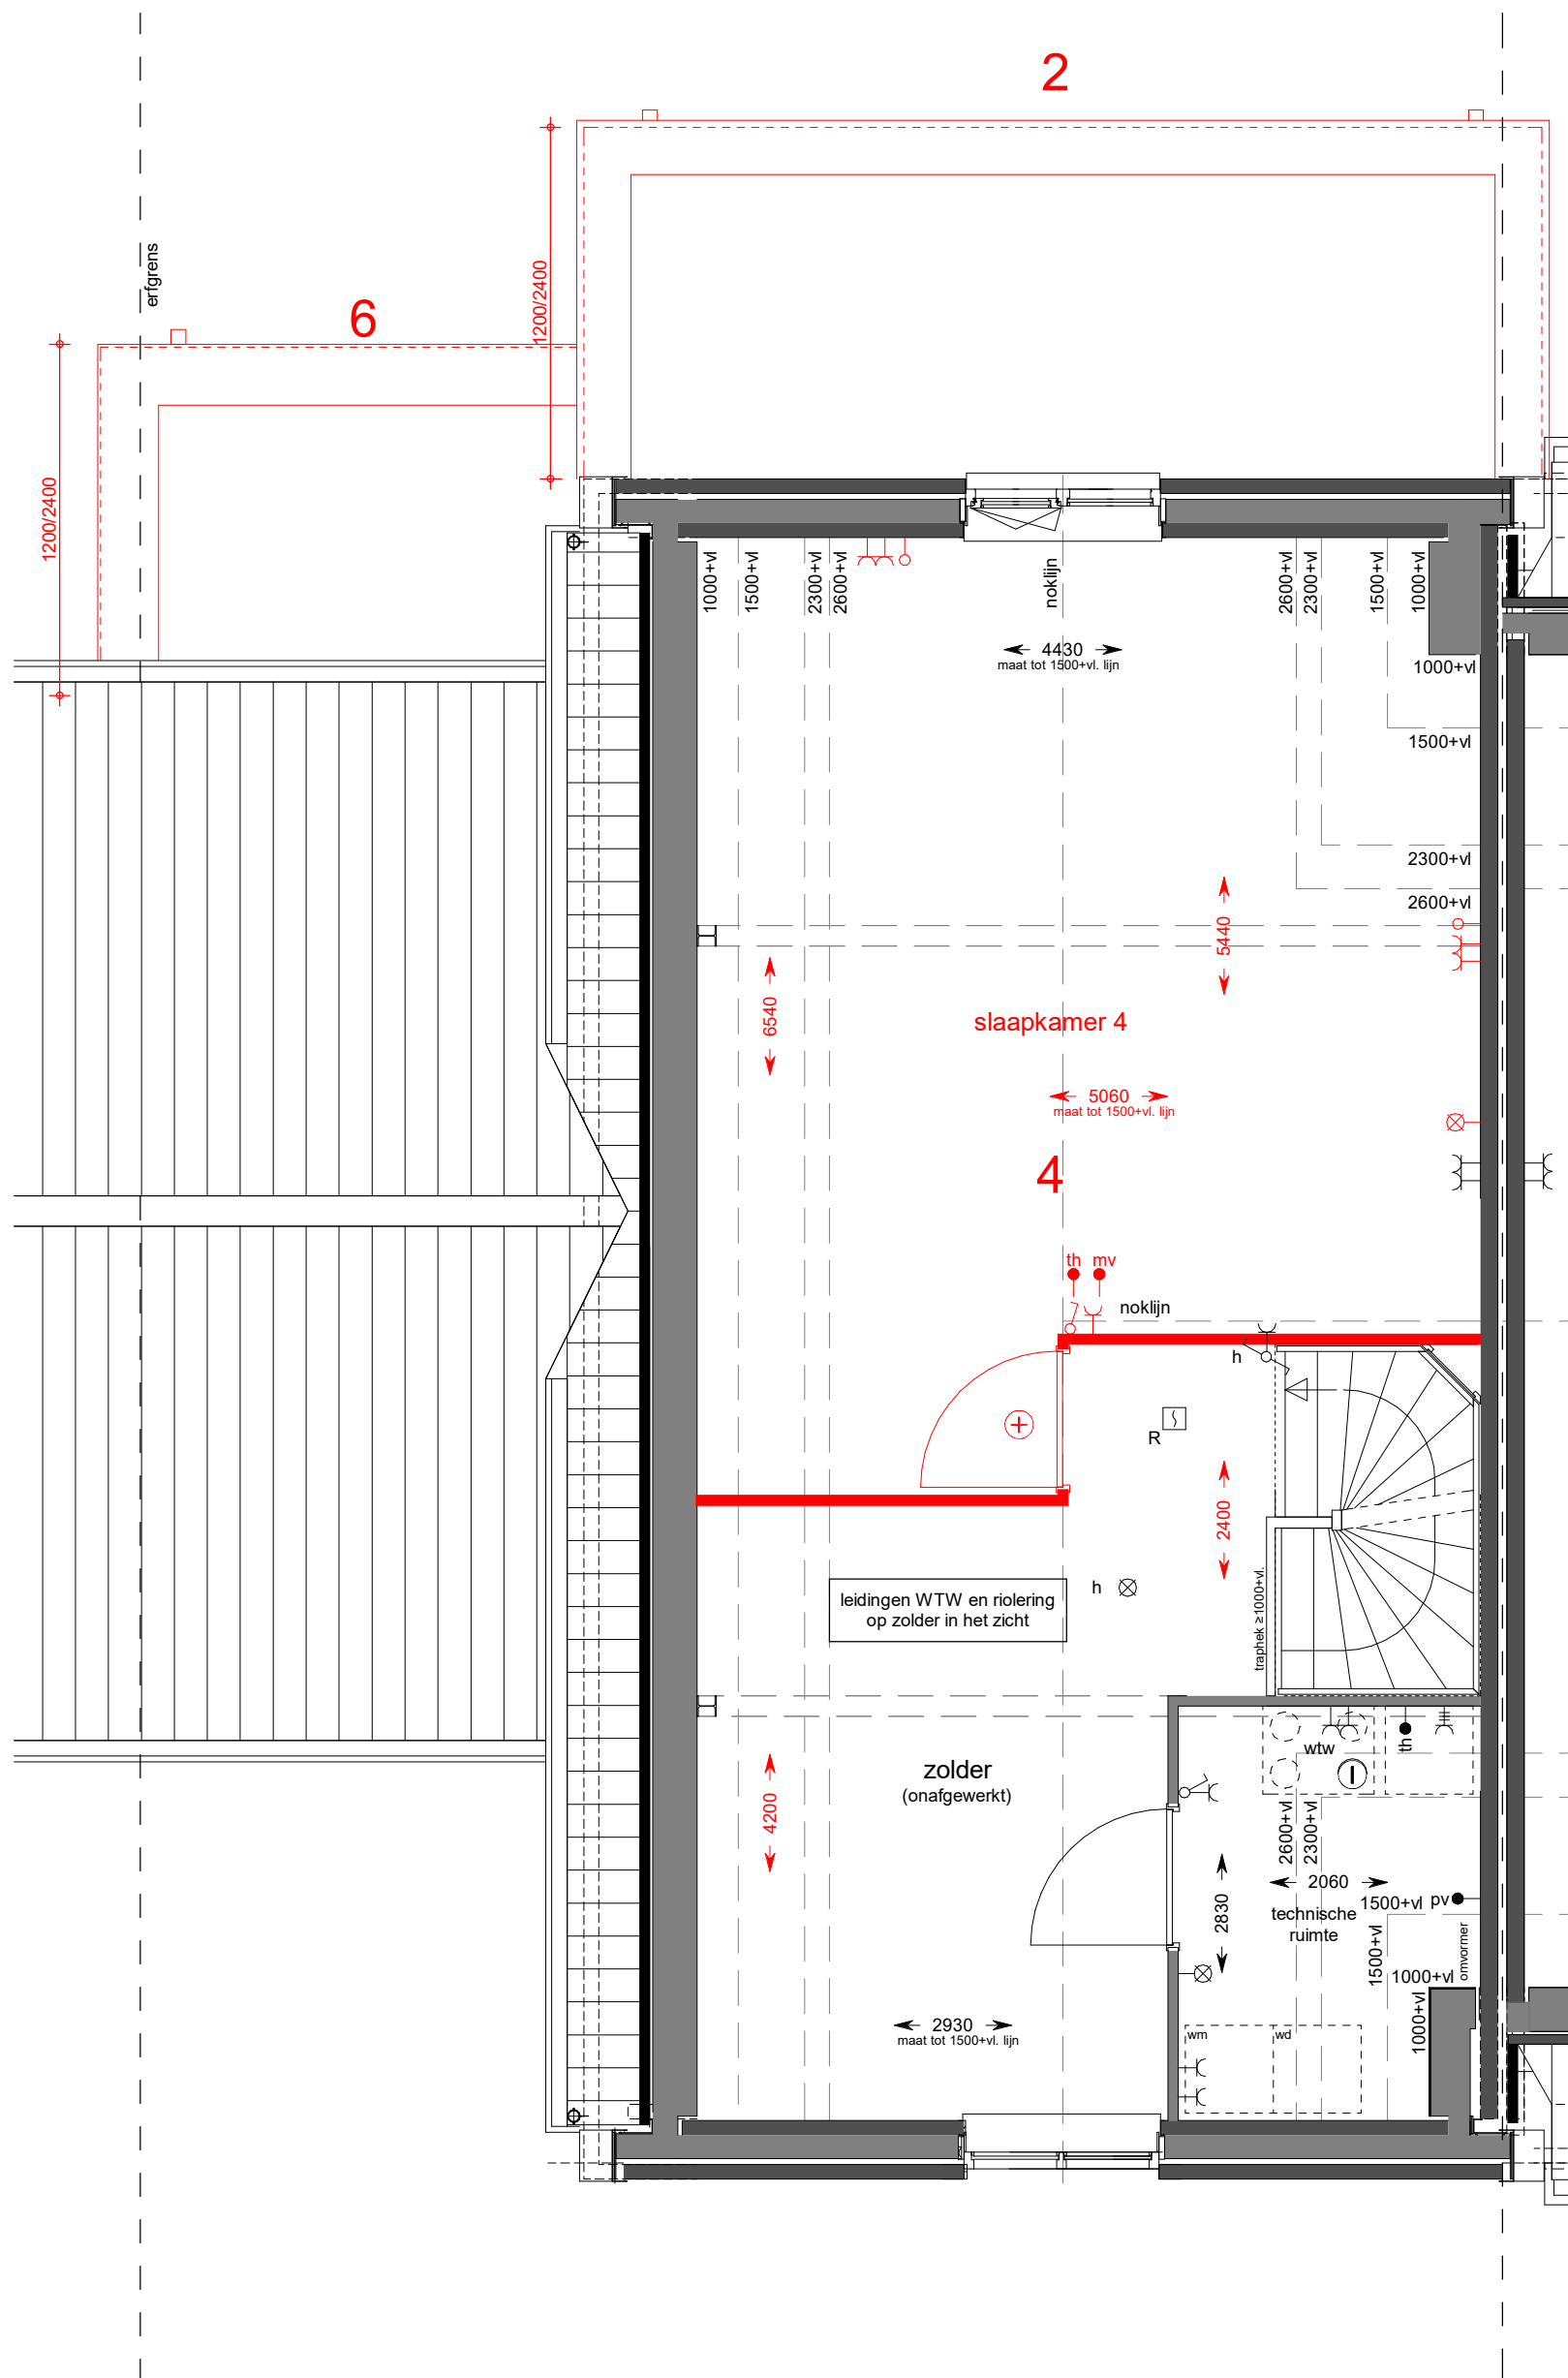

Renvooi: opties

- 1a schuifpui 2-delig
- b schuifpui 4-delig
- 2 uitbouw woning 1200 / 2400mm
- 3 dakkapel
- 4 zolder indeling
- 5a buitenkraan zijgevel
- b buitenkraan achtergevel
- 6 uitbouw garage 1200 / 2400mm
- 7 dubbele deur garage
- 8 doorgang naar garage
- 9 wasmachine/wasdroger in garage (incl. kruipluik)
- 10 uitstortgootsteen in garage (incl. kruipluik)